


Bühne

Parterre Mitte

Parterre Links

Parterre Rechts

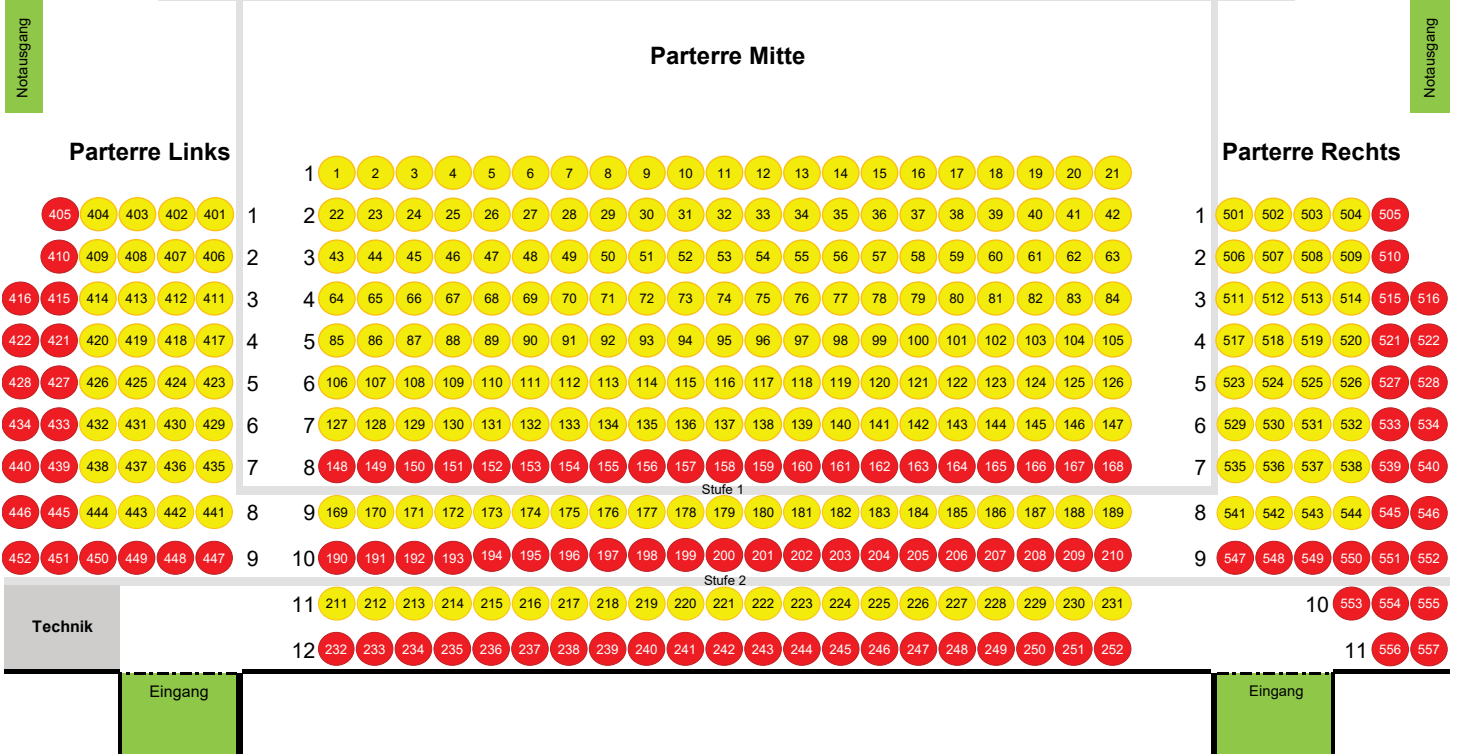


Rollstuhlplätze Nr. 169, 189, 211, 231

1. Kategorie 341 Plätze

2. Kategorie 156 Plätze

Balkon

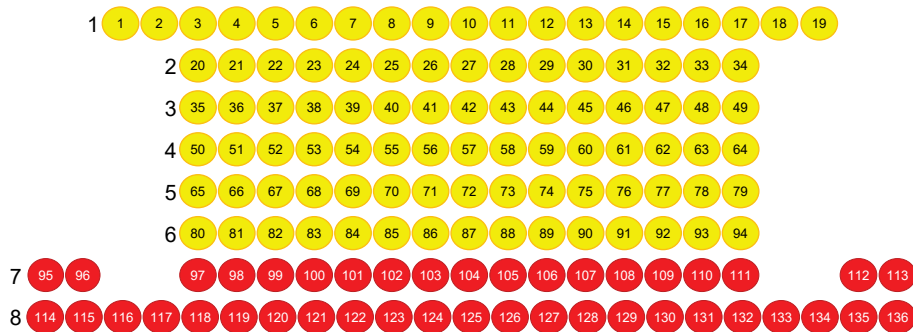


Parterre 361 Personen

Balkon 136 Personen

Total 497 Personen

Bühne

Parterre Mitte

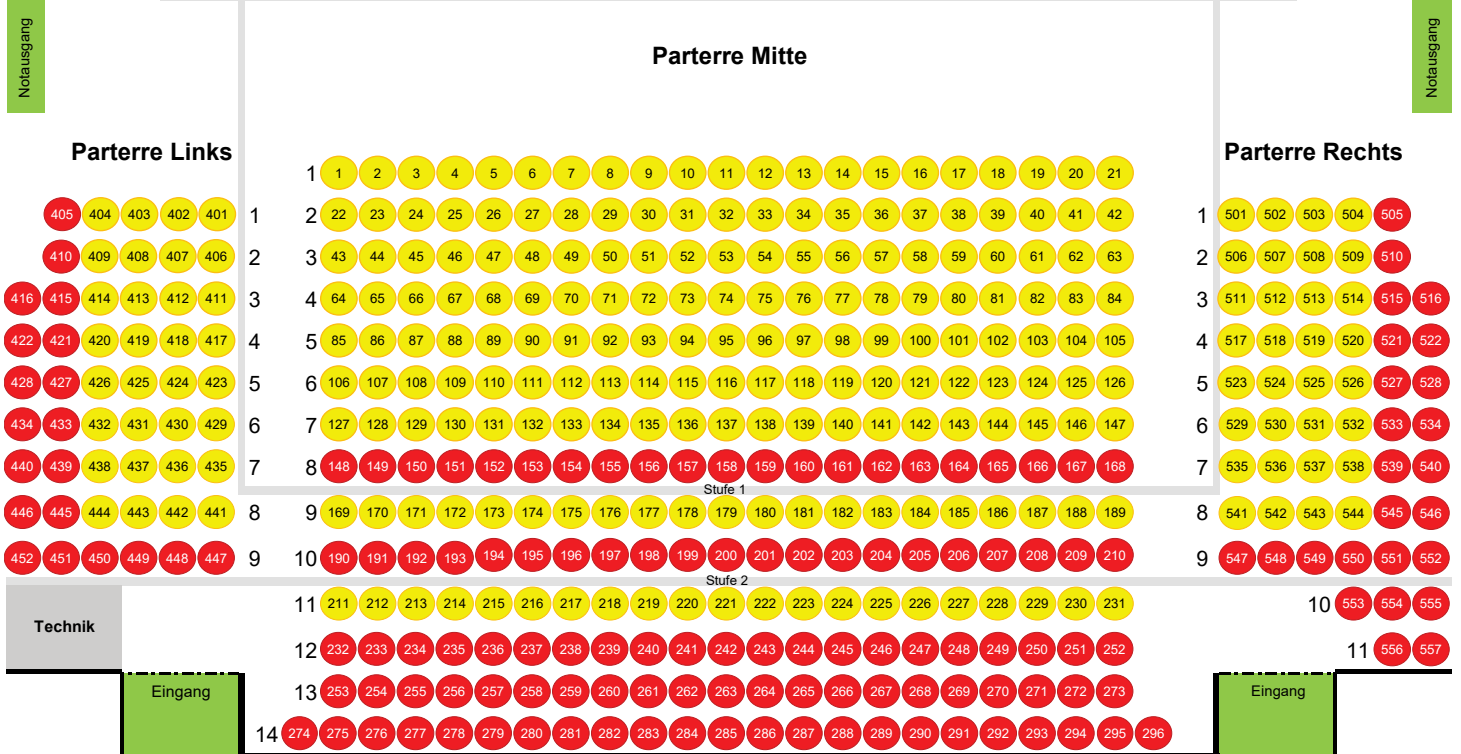


Rollstuhlplätze Nr. 169, 189, 211, 231

1. Kategorie 341 Plätze

2. Kategorie 200 Plätze


Balkon

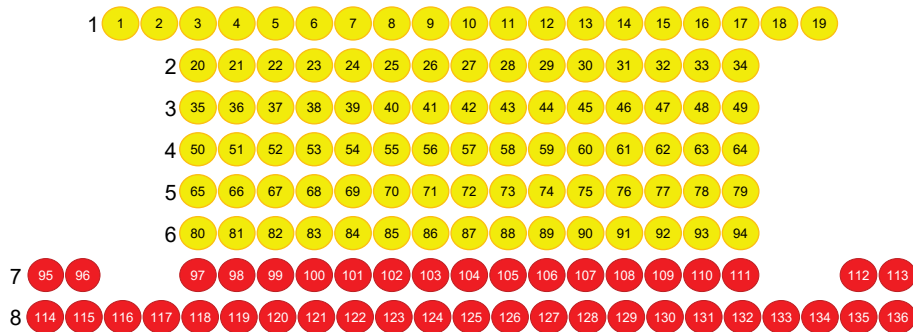

Parterre 405 Personen


Balkon 136 Personen

Total 541 Personen

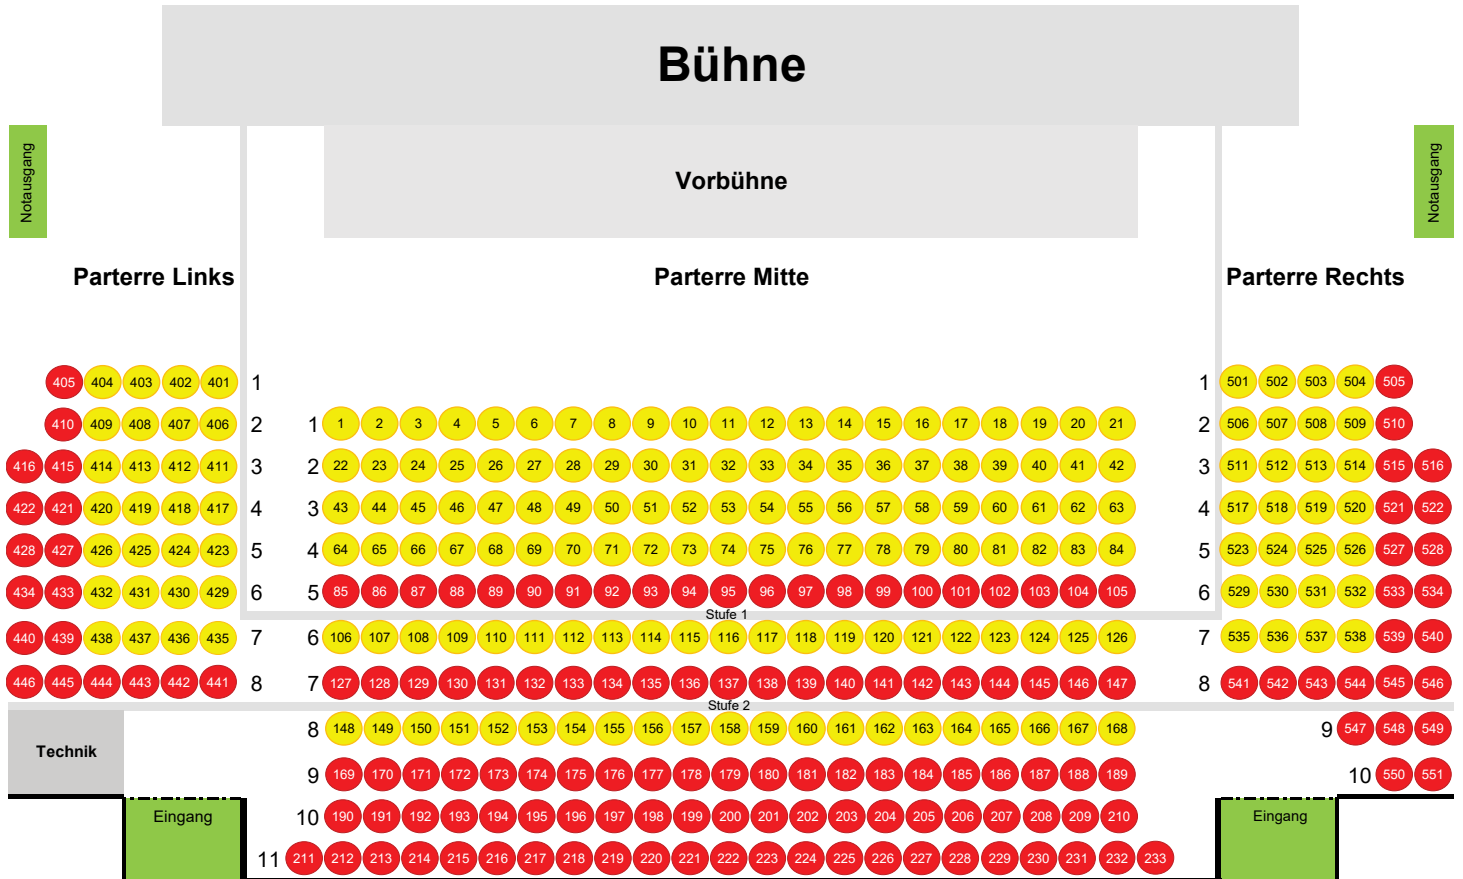


Rollstuhlplätze Nr. 106, 126, 148, 168 1. Kategorie 276 Plätze 2. Kategorie 190 Plätze

Balkon

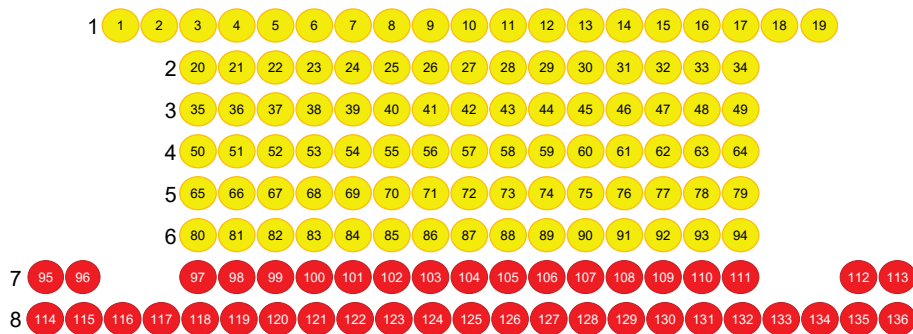


Parterre 330 Personen Balkon 136 Personen Total 466 Personen

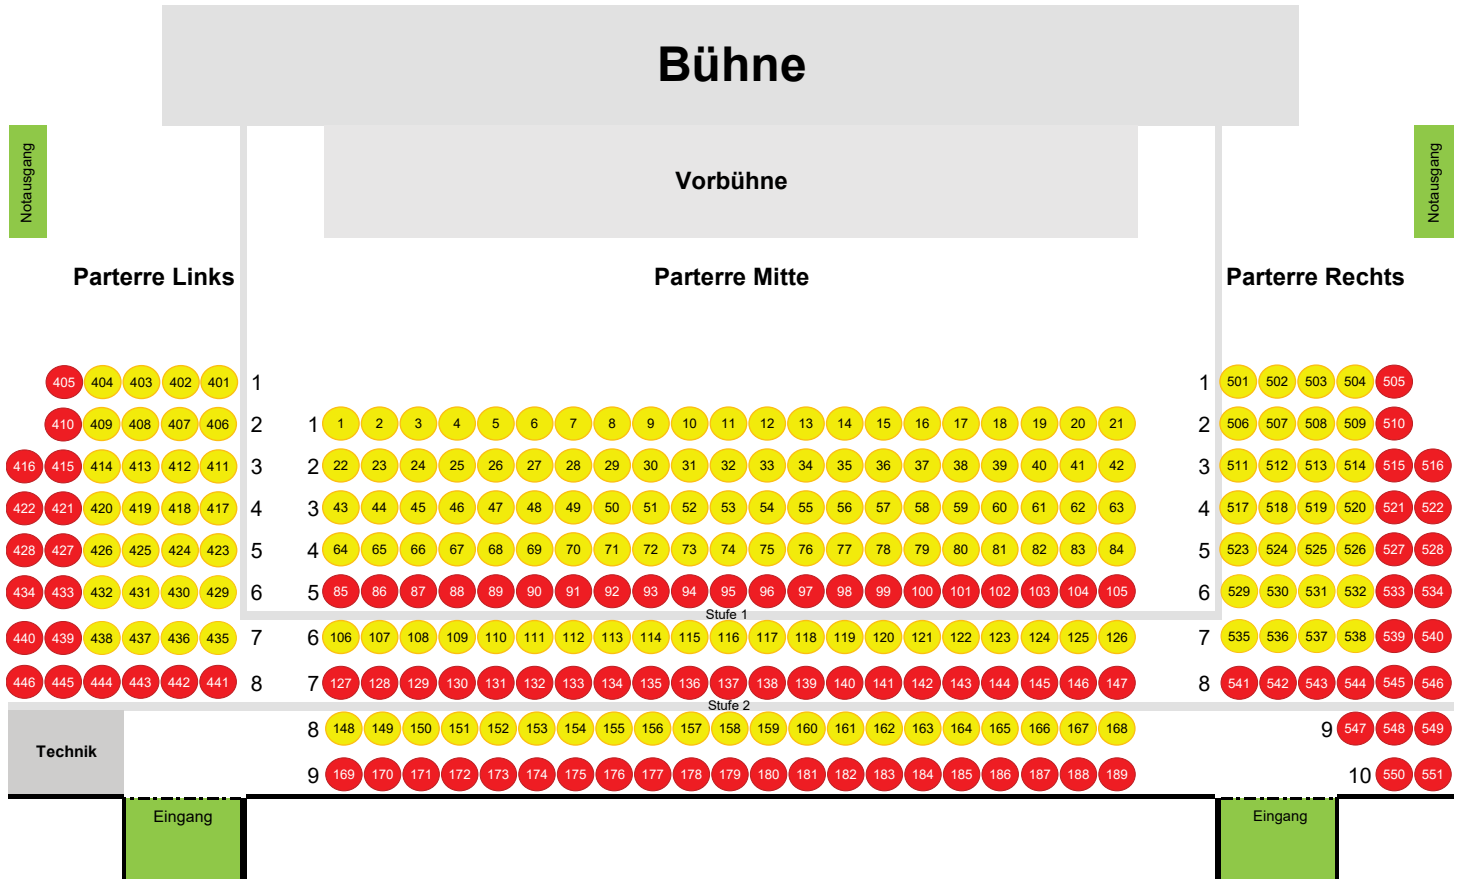

Rollstuhlplätze Nr. 106, 126, 148, 168 1. Kategorie 276 Plätze 2. Kategorie 146 Plätze

Balkon

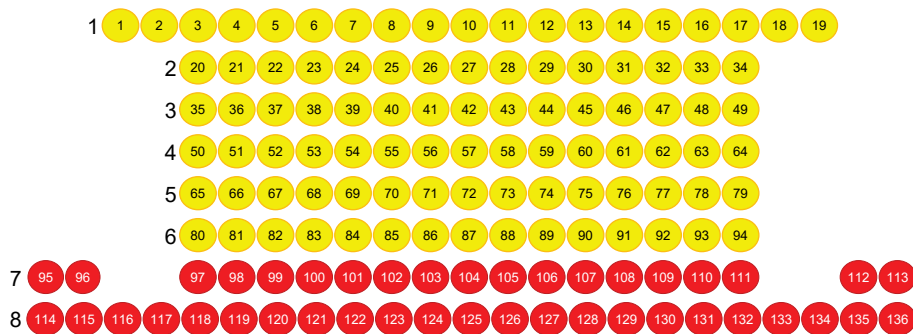

Parterre 286 Personen Balkon 136 Personen Total 422 Personen